


### LEGENDA:

- 01 - TYNK ZEWNĘTRZNY (wykończenie elewacji)
- 02 - SILIKON - BOTAMENT SF 300
- 03 - SZNUR POLIETYLENOWY
- 04 - TAŚMA USZCZELNIAJĄCA - BOTAMENT SB 78 (wtopiona w warstwę izolacji)
- 05 - OBRÓBKA BLACHARSKA (wtopiona w warstwę izolacji)
- 06 - RYNNA
- 07 - BALUSTRADA STALOWA
- 08 - IZOLACJA WODOCHRONNA - BOTAMENT MD 2 The Blue 1 lub AE
- 09 - TAŚMA USZCZELNIAJĄCA BOTAMENT BD

- 8 mm ANTYPOŚLIZGOWE, MROZOODPORNE PŁYTKI
- WYPEŁNIENIE SPOIN - ZAPRAWA ELASTYCZNA BOTAMENT M 30 lub MULTIFUGE BASE
- 2÷20 mm ELASTYCZNA ZAPRAWA KLEJOWA DO PŁYTEK - BOTAMENT M 29 / M 29 HP lub MULTILIGHT
- IZOLACJA WODOCHRONNA - BOTAMENT MD 2 The Blue 1 (elastyczna masa izolacyjna) lub BOTAMENT AE NA ZAPRAWIE KLEJOWEJ BOTAMENT M 10 SPEED lub BOTAMENT M 21
- min. 50 mm WARSTWA DOCISKOWA - JASTRYCH CEMENTOWY (zbrojony siatką stalową)
- BITUMICZNA IZOLACJA PRZECIWWILGOCIOWA BOTAMENT KSK
- TERMOIZOLACJA - (polistyren ekstrudowany)
- PAROIZOLACJA - min. 2,5 mm BOTAMENT BM 92 Schnell/Winter (na warstwie gruntującej z BOTAMENT BE 901 Plus) lub min. 3 mm BOTAMENT RD 2 The Green 1
- PŁYTA ŻELBETOWA ZE SPADKIEM 2,0% lub WARSTWĄ SPADKOWĄ WYKONANĄ Z BOTAMENT M 100

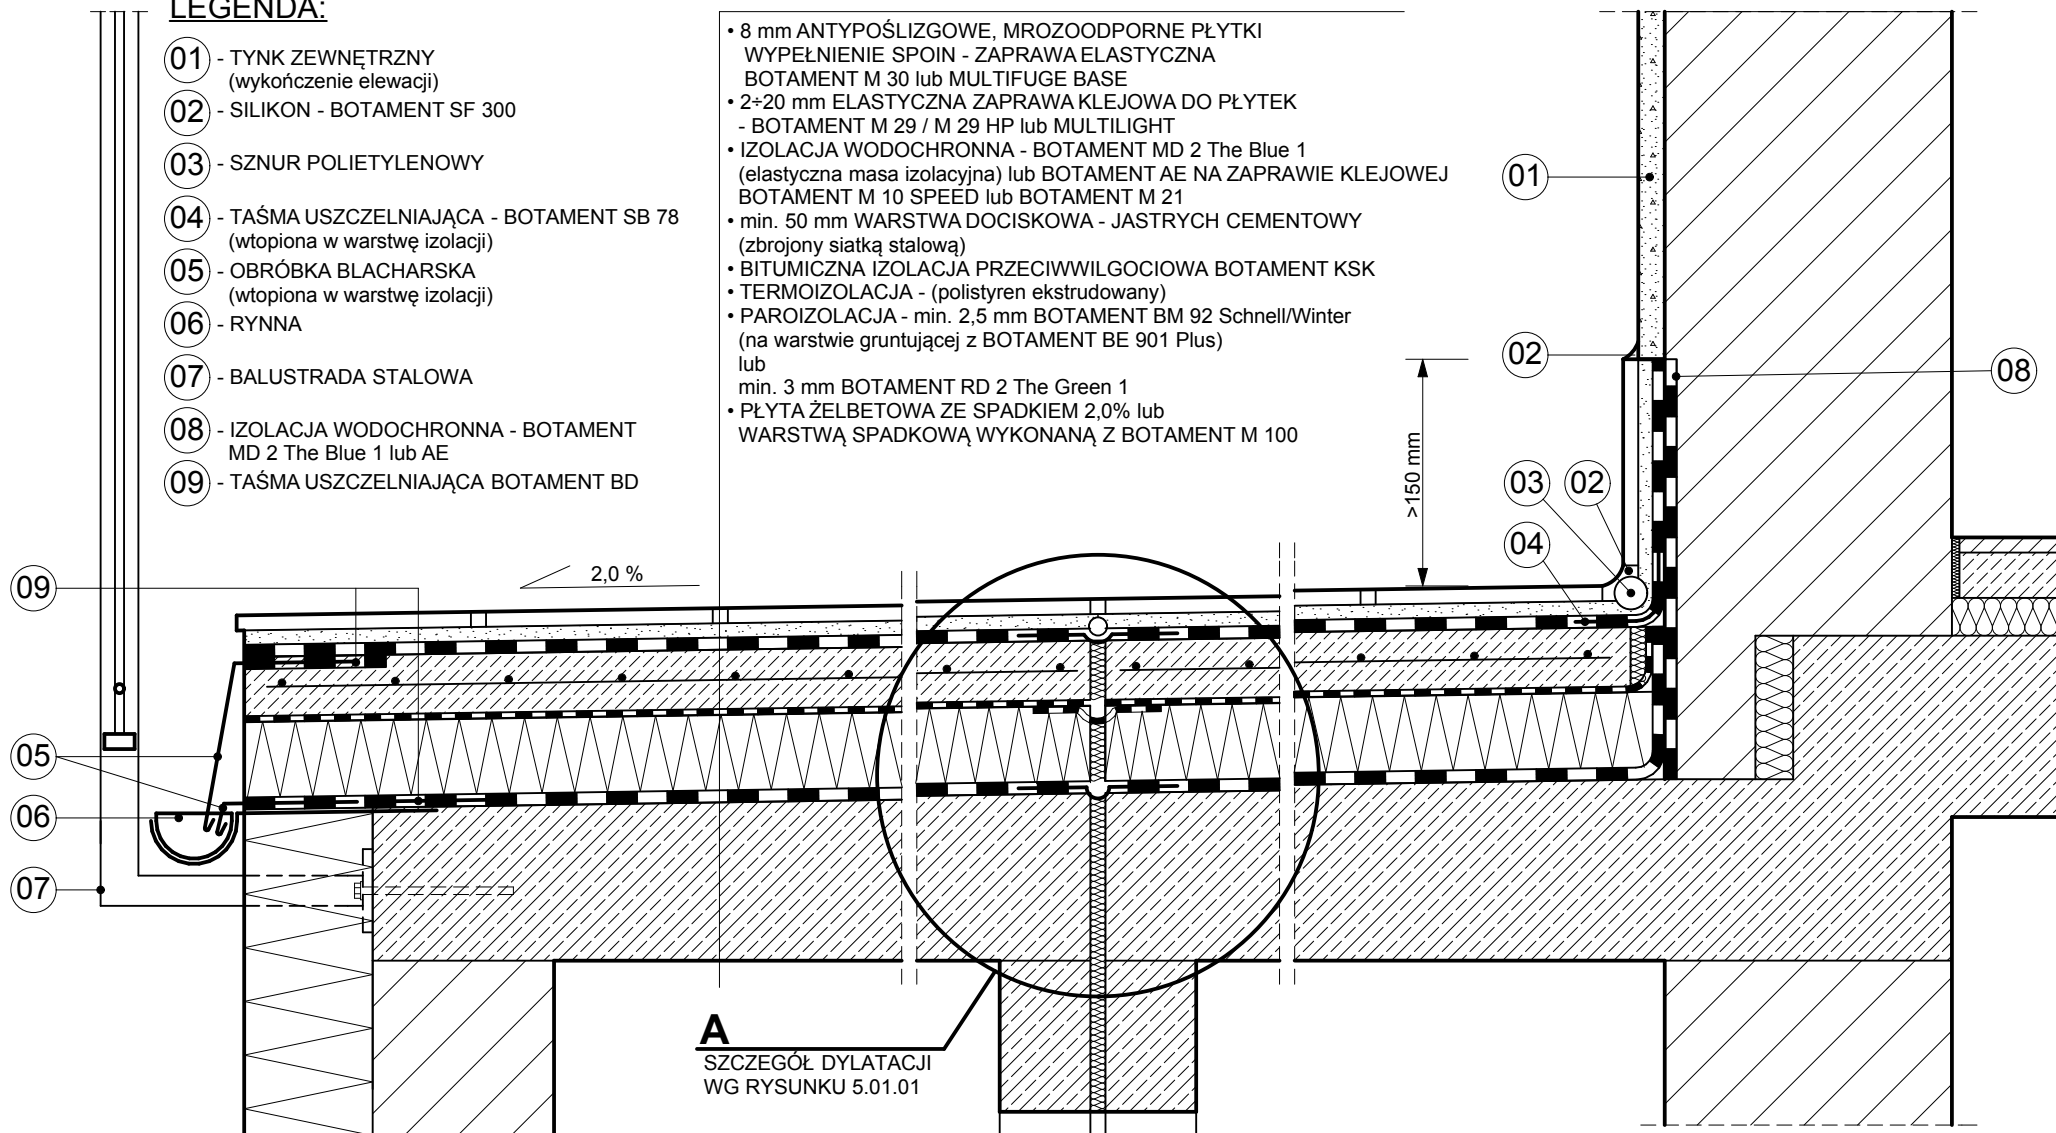

**A**  
SZCZEGÓŁ DYLATACJI  
WG RYSUNKU 5.01.01

**BOTAMENT®**  
SYSTEMBAUSTOFFE   
ul. Prądzińskiego 20, 63-000 Środa Wlkp.  
biuro techniczne: tel: 61-286-45-17, fax: 61-286-45-14  
www.botament.pl e-mail: info@botament.pl

TARAS NAD POMIESZCZENIEM OGRZEWANYM  
Z DYLATACJĄ KONSTRUKCJI  
(warstwa wykończeniowa - płytki)

data: 2016.05 skala: 1:10

nr rys:

05.01.00

Rysunek nie wyczerpuje wszystkich aspektów technicznych zagadnienia, a jego integralną częścią są karty techniczne poszczególnych produktów. Szczegółowych informacji udzielają technicy zastosowań i doradcy handlowo-techniczni.